


3 F 特別室

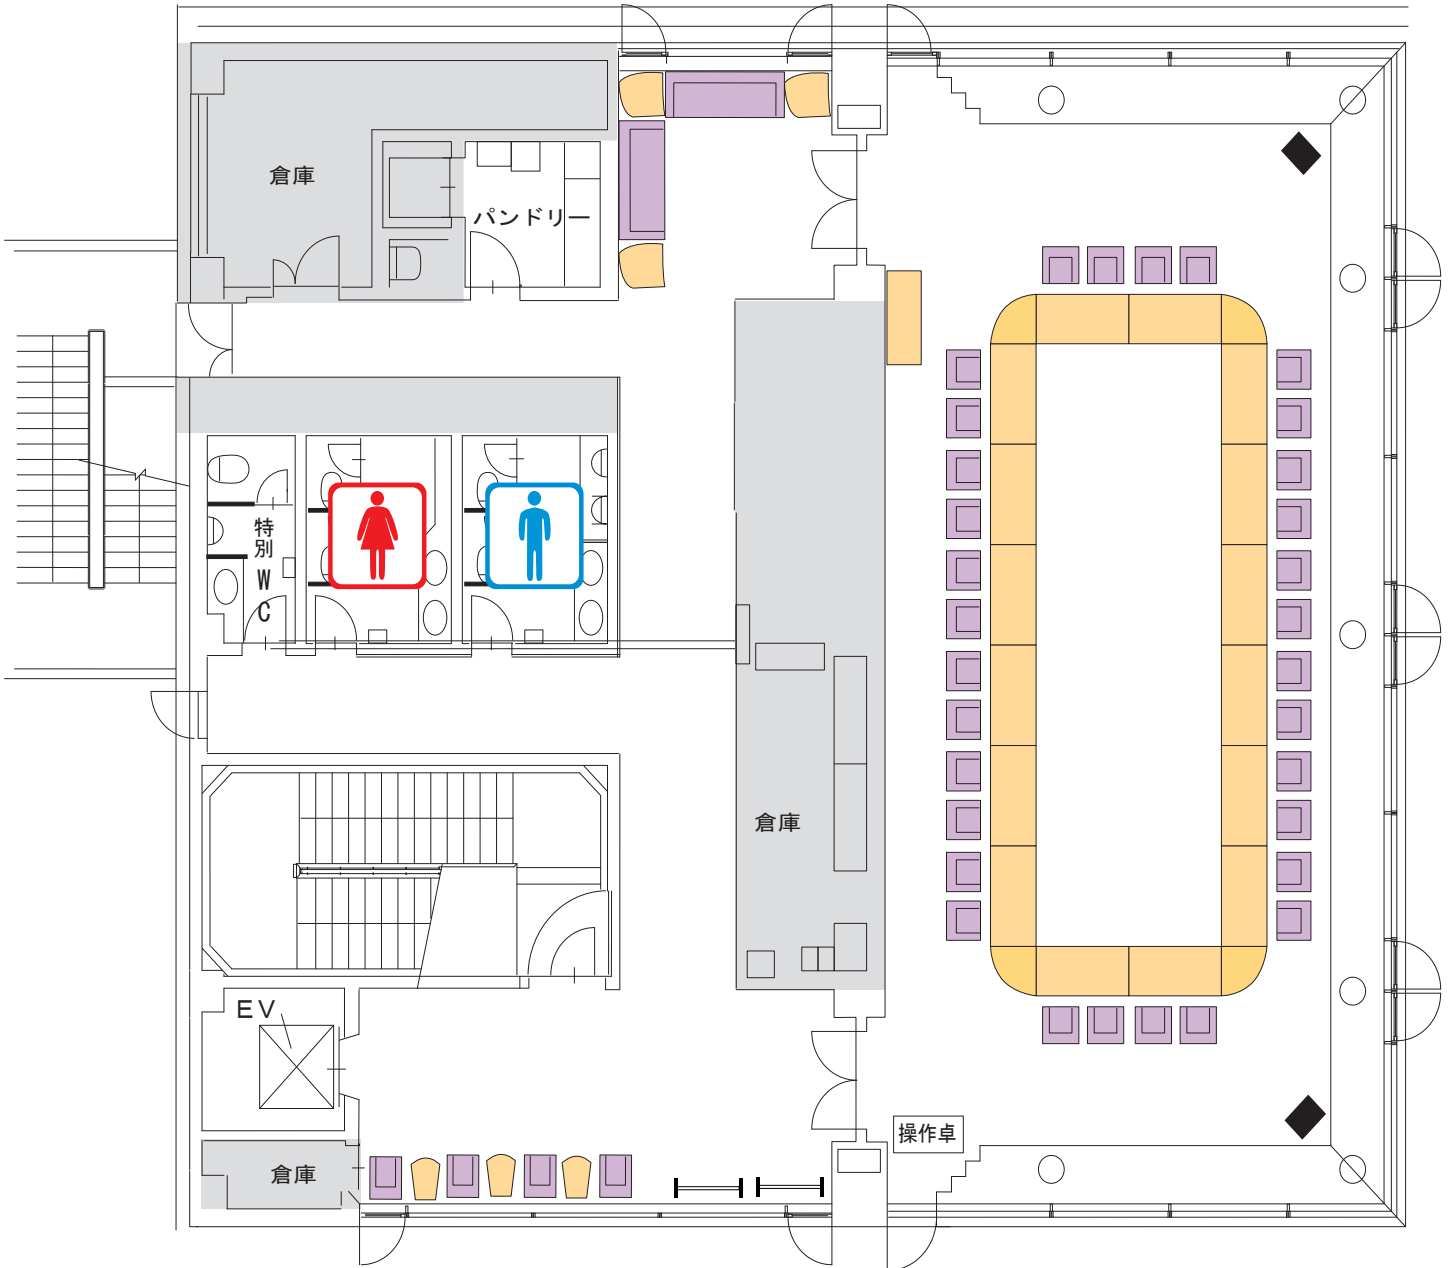

特別室
・面積 185.8^m²

【標準】

机 16
コーナー机 4
椅子 32